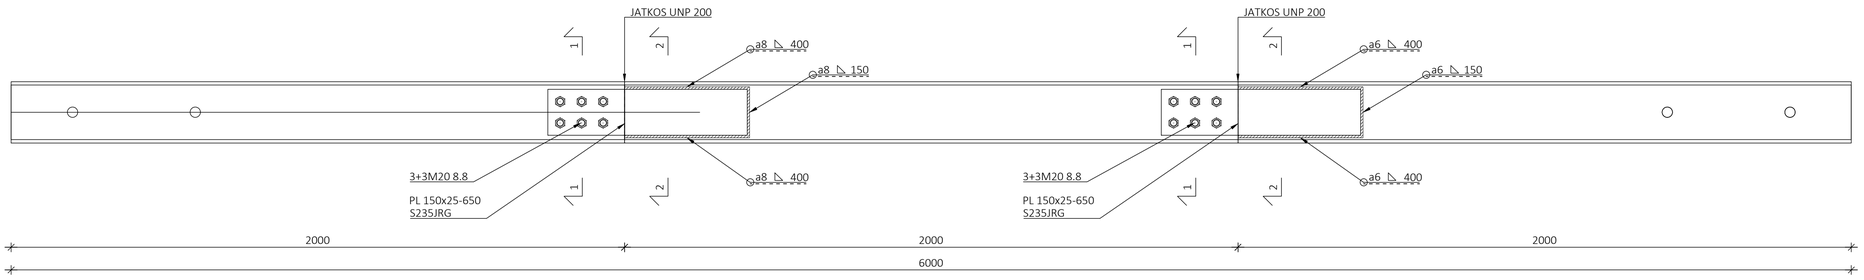

UNP PALKKI
1:10

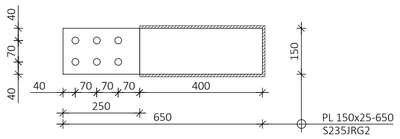

UNP PALKKIEN LIITOSOSA
1:10

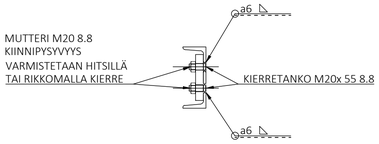

UNP PALKKIEN LIITOSOSAN LEIKKAUS 1-1
1:10

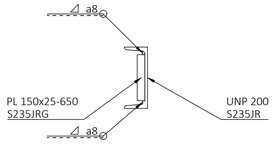

UNP PALKKIEN LIITOSOSAN LEIKKAUS 2-2
1:10

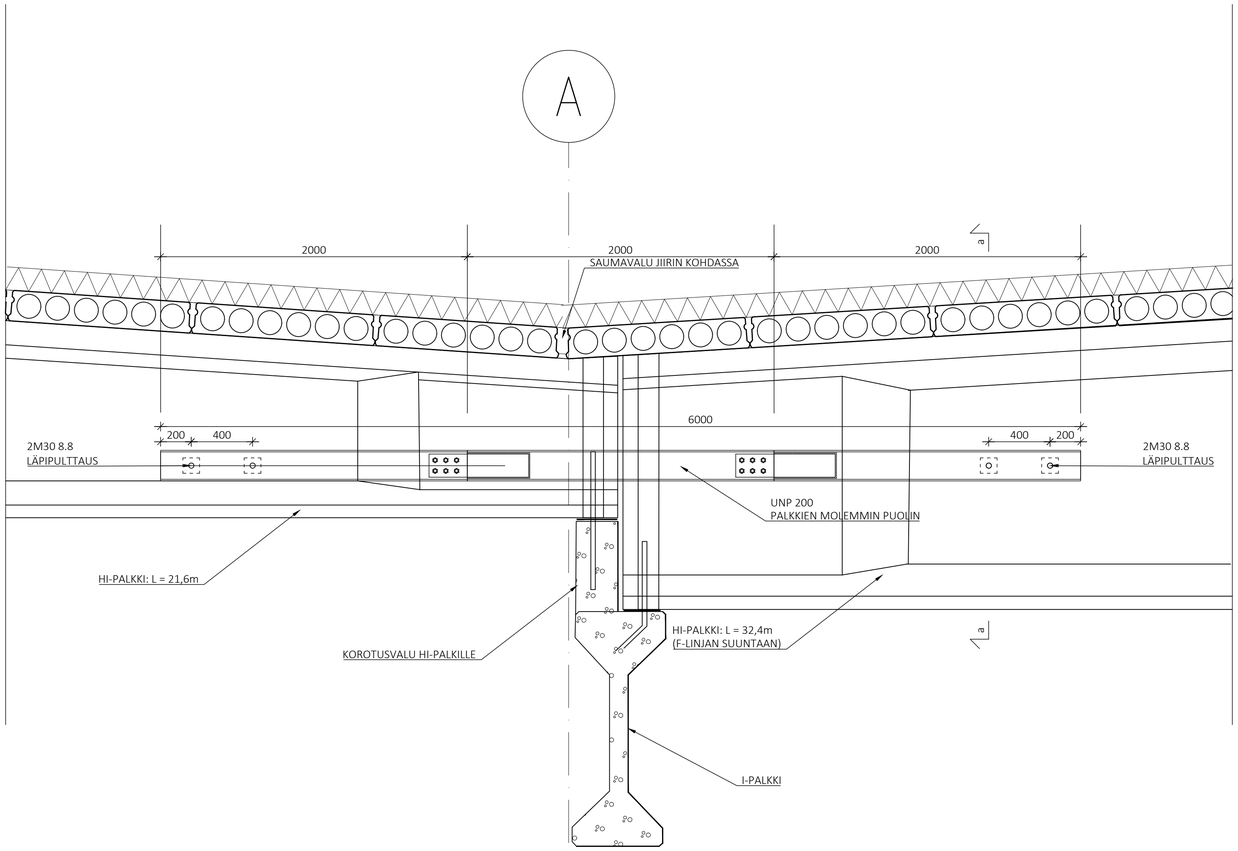

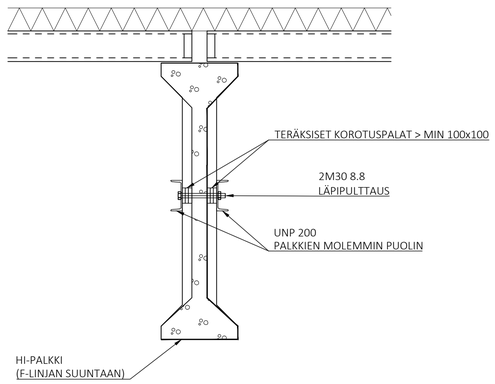

OHJEITA:

TERÄSTUKIEN TARKOITUS ON ESTÄÄ HI-PALKKEJA LIUKUMASTA POIS TUELTA. LÄPIPULTTAUS TOTEUTETAAN TIUKALLA SOVITUKSELLA. RUUVIT KIRISTETÄÄN HYVIN.

UNP-PALKKIEN PÄIHIN TEHDÄÄN RUUVINREIJÄT D = 33mm (KONEPAJALLA). TOISEN PUOLEN PALKKI ASENNETAAN PAIKOILLEEN VÄLIAIKAISIN TUIN JA HI-PALKKIIN MERKITÄÄN TARKASTI REIKIEN PAIKAT. HI-PALKIN LÄPI TIMANTTIPORATAAN D = 35mm REIKÄ. ASENNETAAN PULTIT PAIKOILLEEN JA VÄYS INJEKTOIDAAN RAKENTEELLISIIN LIITOKSIIN SOVELTUVALLA INJEKTOINTIMASSALLA ESIM. HILTI HIT-RE 500 V4-MASSALLA. ENNEN INJEKTOINTIMASSAN KOVETTUMISTA ASENNETAAN TOINEN UNP PAIKOILLLEEN JA KIRISTETÄÄN RUUVIT. VARMISTUTAAN ETTÄ INJEKTOINTIMASSA PYSYI TIMANTTIPORATUSSA REIÄSSÄ.

UNP-PLKIN LIITOSOSAT TEHDÄÄN KONEPAJALLA. M20 RUUVIN VAPAAREIJÄN HALKAISIA ON 22mm.

REV.	LUKUMÄÄRÄ	MUUTOS	SUUNN.	TARK.	PVM
A		UNP PALKKI TEHDÄÄN KOLMESTA 2m OSASTA	V-M		26.6.2024

TYÖVAIHE

Kaup.osa/Kylä	Kortteli/Tila	Tontti/Rno	Viranomaisen merkintöjä
Pysyvä rakennustunnus			Korkeus- ja koord. järjestelmä
Rakennustoimenpide			Piirustuslaji No
Rakennuskohteen nimi ja osoite Metsä Fibre Oy Joutsenon paalaamo			Piirustuksen sisältö HI-palkin väliaikainen sidonta
			Mittakaavat 1:20
SITOWISE Länsiväylä 4 40630 Jyväskylä 020 747 6000 www.sitowise.com			Suunn.ala Työnumero Piir.no Muutos RAK 1202762 D02
Piirtäjä	Suunnittelija Veli-Matti Huttunen		Tiedostosijainti V:\Talo\RAK\Ita\Kesk\12\1202762 RAK Paalaamon painauma\04 Projektityö\RAK\01 Taso
Tarkastaja	Vast.suun/Hyväksyjä		Päiväys 29.5.2024