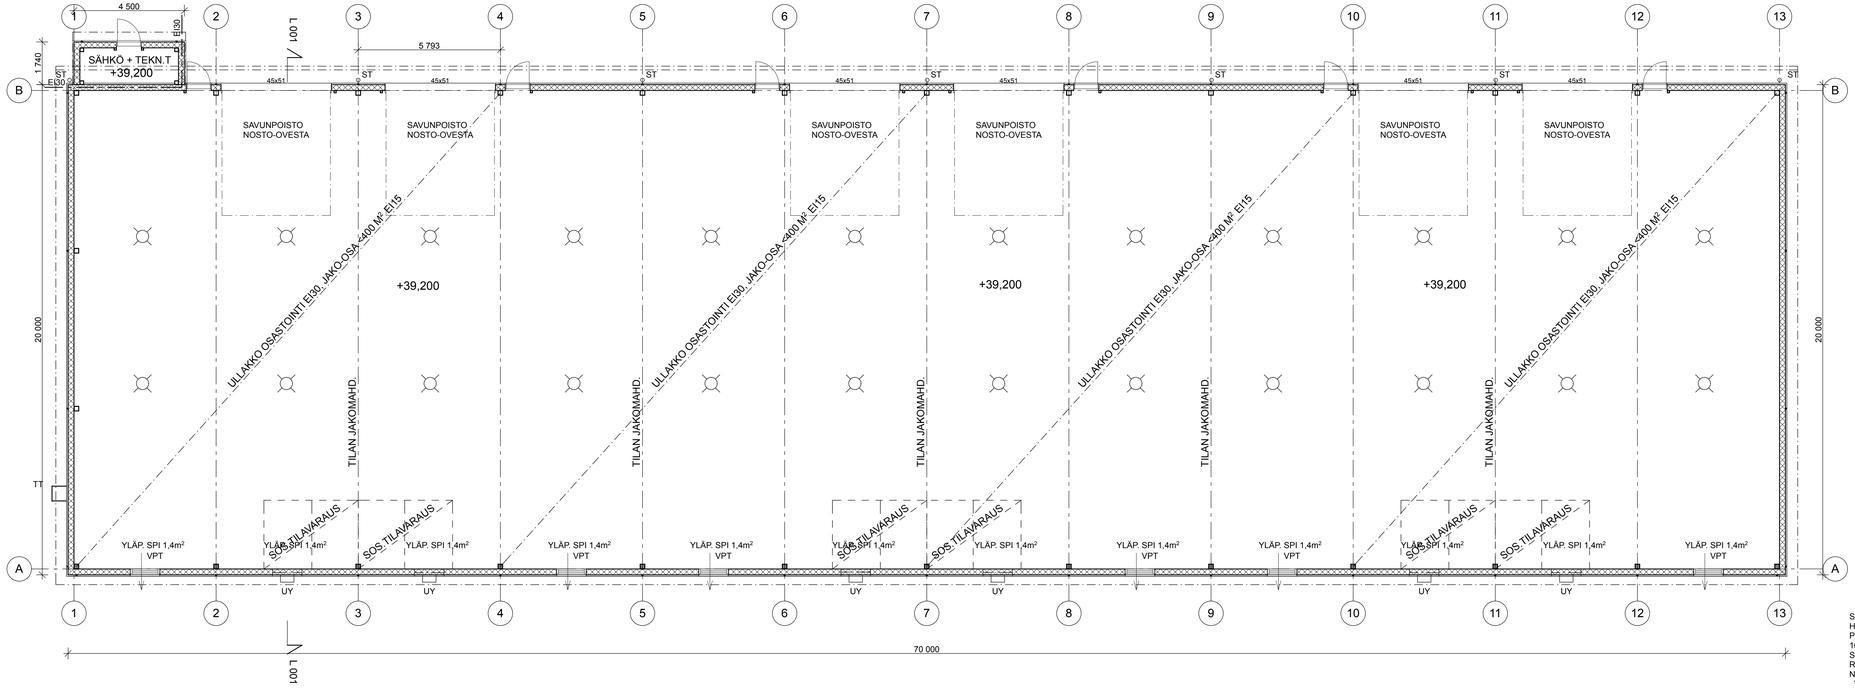

SAVUNPOISTO YHDESTÄ HSTO-OSASTA
HSTOALA N, 230 m²
POISTOALA 1% (IKK. OVET 2.KERTAISINA)
10 m:n VAIKUTUSALUE 115 m²
SP:N VAATIMUS 2,3m²
RAKENN. IKKUNAT 2x1,4 = 2,8m²
NOSTO-OVEN YLÄOSA 1/3 SEINÄN KORK:N
YLÄP. = 1,4x4,5 = 6,3m²

A - 14.12.2020 - TEKN.TILAN OSASTOINTI

K.osa/Kylä: KOKKOLA	Kortteli/Tila	Tontti/Rn.o: 1	Viranomaisen arkistointimerkintöjä varten
Rakennustunnuspide: UUDISRAKENNUS		Piirustuslaji: PÄÄPIIRUSTUS	Juoks.n:o: 2/5
Rakennuskohteen nimi ja osoite		Piirustuksen sisältö: POHJAPIIRROS	Mittakaava: 1:100
Suunnittelijan nimi, päiväys ja allekirjoitus		Suunnitelmoho, työn numero ja piirustuksen numero: ARK	Muutos: -